



ZONENPLANÄNDERUNG

Gemäss § 4 Planungs- und Baugesetz vom 21.12.2011 (Stand 01.01.2018)

Parzellen 553 und 564

Masstab 1:2'000

AUFLAGE

Öffentliche Auflage vom bis

Von der Gemeindeversammlung erlassen am:

Die Gemeindepräsidentin Die Gemeinderatsschreiberin

Gaby J. Müller Sabina Scheuber

Vom Departement für Bau und Umwelt genehmigt mit
Entscheid Nr. vom

Vom Gemeinderat in Kraft gesetzt am:

Stand: 02. März 2020

LEGENDE:

ALLGEMEIN VERBINDLICHER INHALT

NICHTBAUZONEN

Landwirtschaftszone Lw

WEITERE ZONEN

Deponiezone De

ÜBERLAGERENDE ZONEN

Zone mit Gestaltungsplanpflicht GP

INFORMATIONSGEHALT

Gemeindegrenze


Wald

Strassen

Gebäude

Gewässer

ZONENPLAN IST

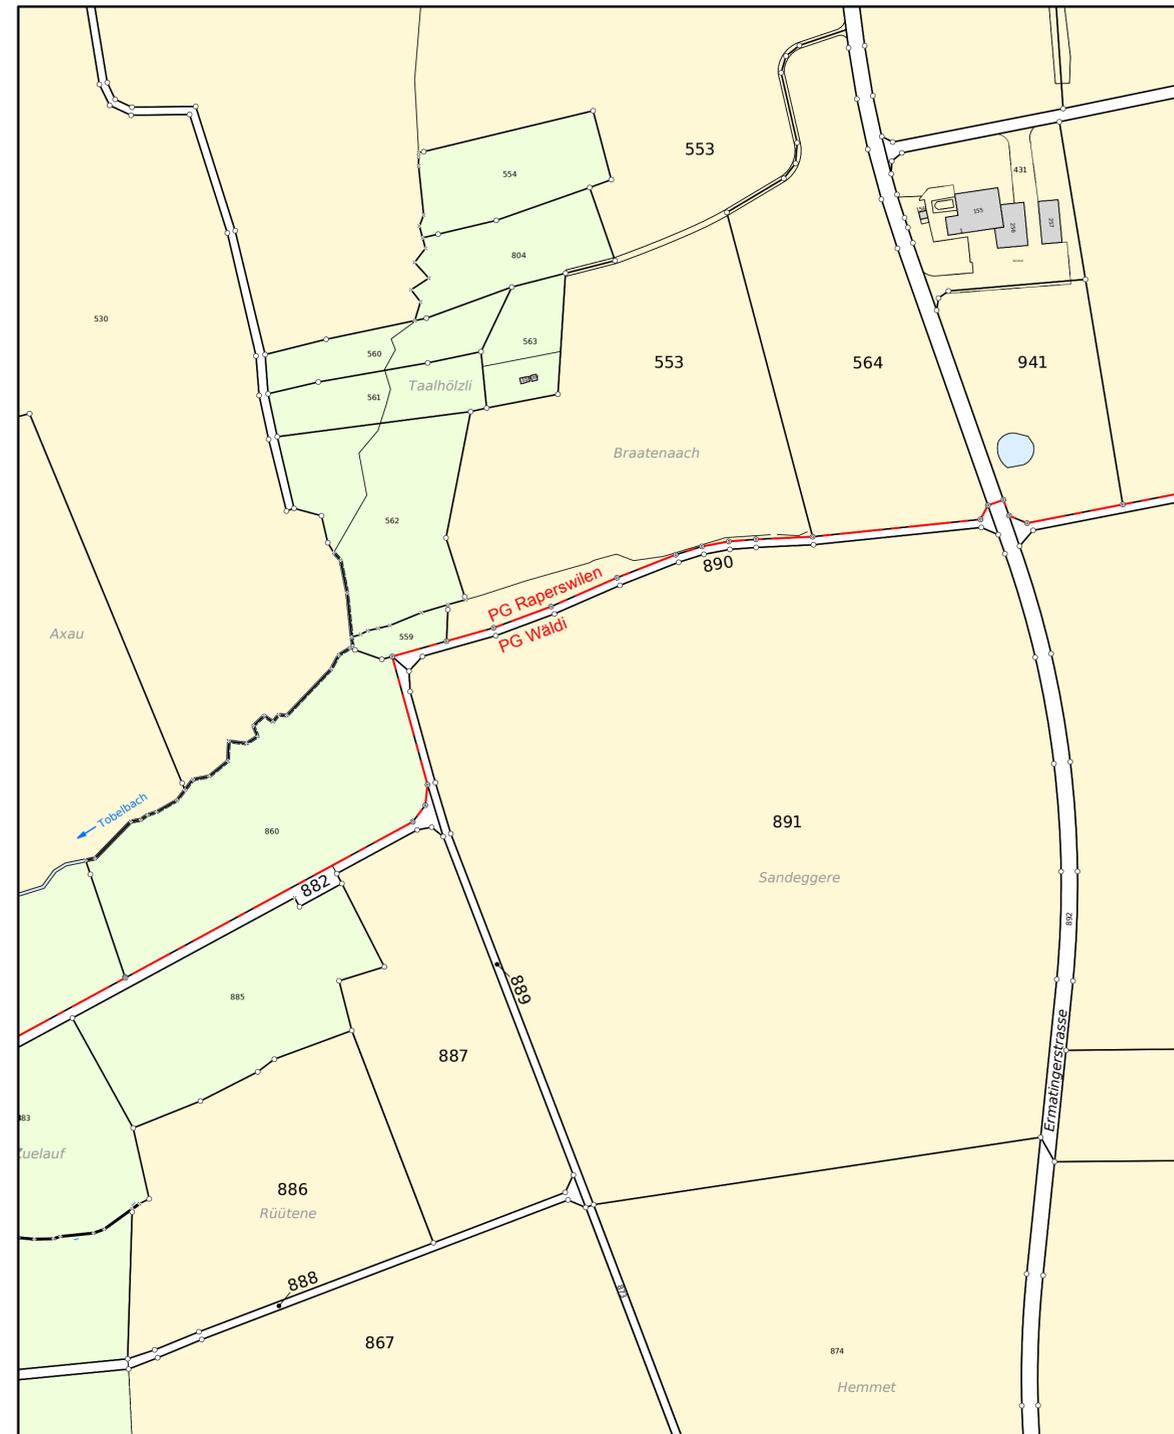

ZONENPLAN NEU

